


Schiller Saal Parkett 413m² (mit Bühne)

Kultur- & Kongresszentrum Liederhalle
 Berliner Platz 1-3 - 70174 Stuttgart
 Tel: 0711/ 2027-710 - Fax: 0711/2027-760
 Mail: info@liederhalle-stuttgart.de

Bereich/Saal: **Schiller-Saal**
 Ebene/Bereich: **Ebene 1**
 A-Fläche: **226m²**

Legende:

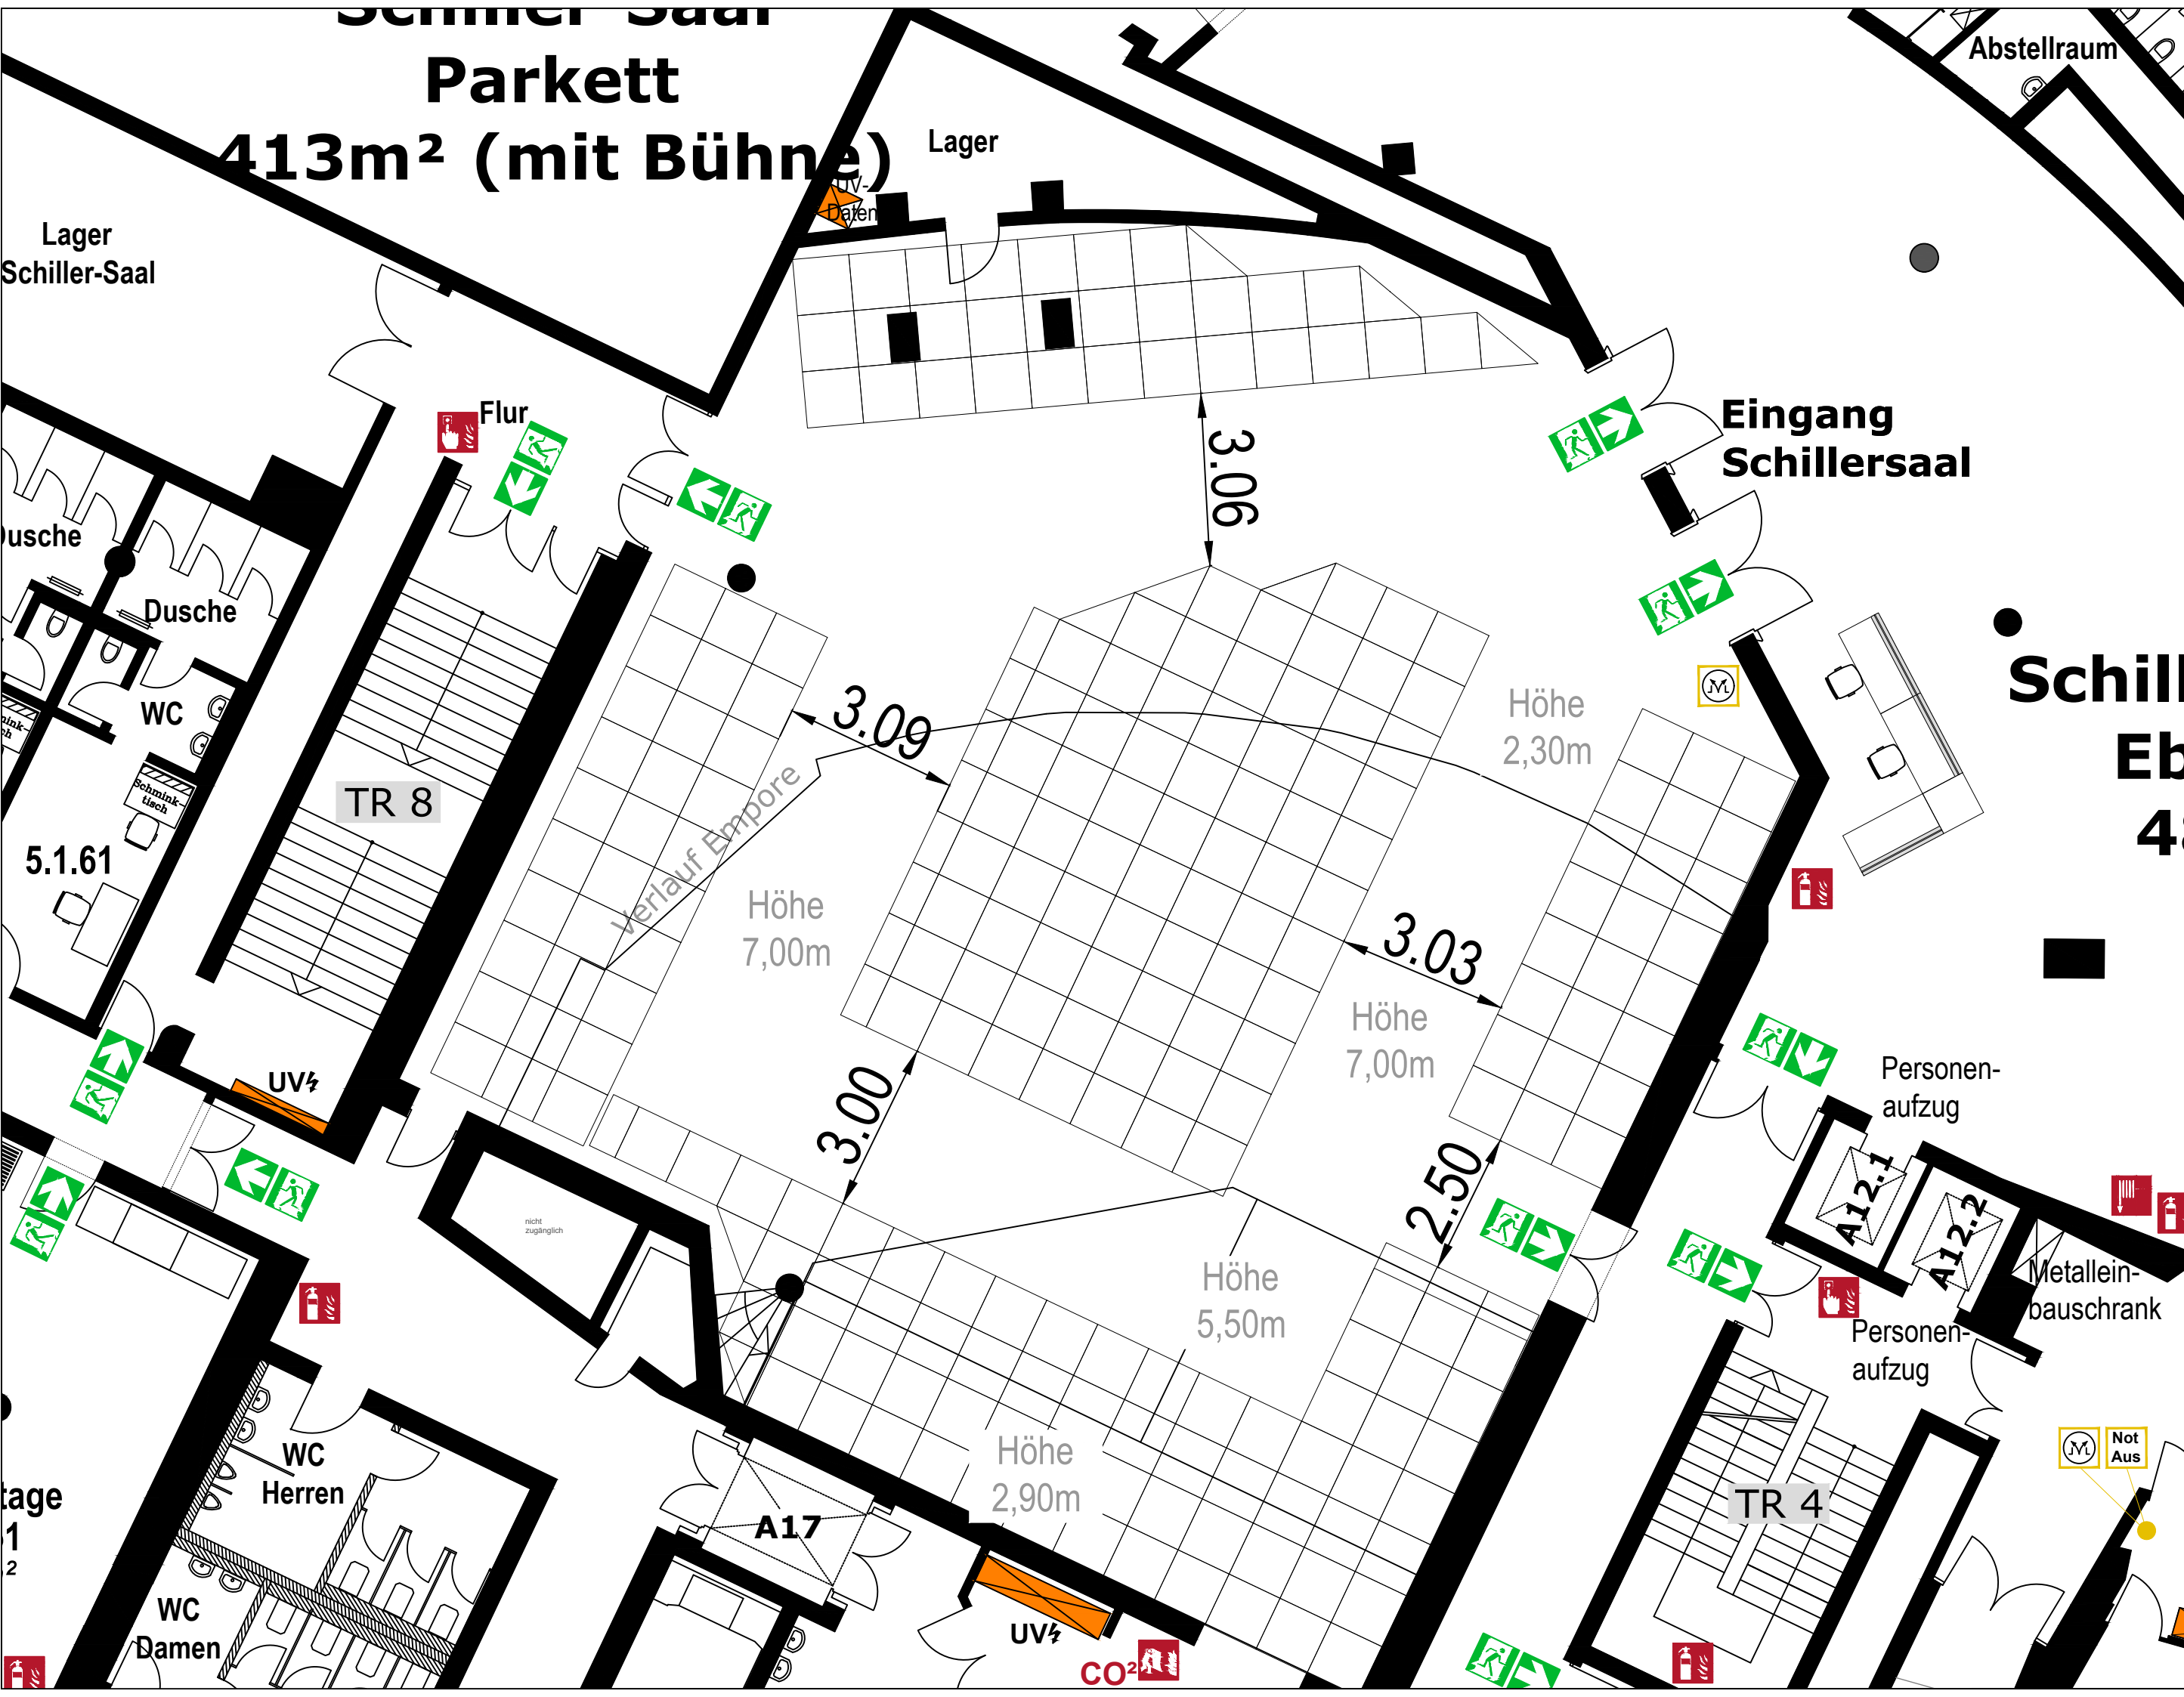

- Melde- & Löscheinrichtungen müssen zugänglich sein !
-  Brandmeldezentrale
 -  Feuerwehrschränke
 -  Handlösch
 -  Löschschlauch
 -  Handmelder
 -  Auslösung Rauchabzug
 -  Löschdecke
 -  Not-Aus
 -  Erste Hilfe

Veranstalter: ---
 Veranstaltung: ---
 Datum: ---
 Planung: Asmus
 Datum: 27.11.2020
 Maßstab: 1:100 (DIN-A3)
 Planbezeichnung: **S5E1-A-226**