

Beethoven-Saal

Ebene 2

Plätze: 000

Legende:

Punktzug Nr:	
1-10	5KN
11	2,5KN
15-17	2,5KN
19	2,5KN
20-21	2,5KN
23-29	5KN
31-32	5KN
33-38	2,5KN
40-44	2,5KN
45	6KN
46-50	3KN

AM - DM:  
Motorenhängepunkte

Vorhangzug 6KN

**Lautsprecherzüge:**  
LS 01-03; LS 41+43;  
sind mit Haus-PA belegt und  
können für Fremdproduktionen  
nicht benutzt werden.

Veranstalter:  
---


Veranstaltung:  
---

Datum:  
---

Maßstab: 1:200

Gez: Asmus Datum: 14.10.15

S1E2\_Züge

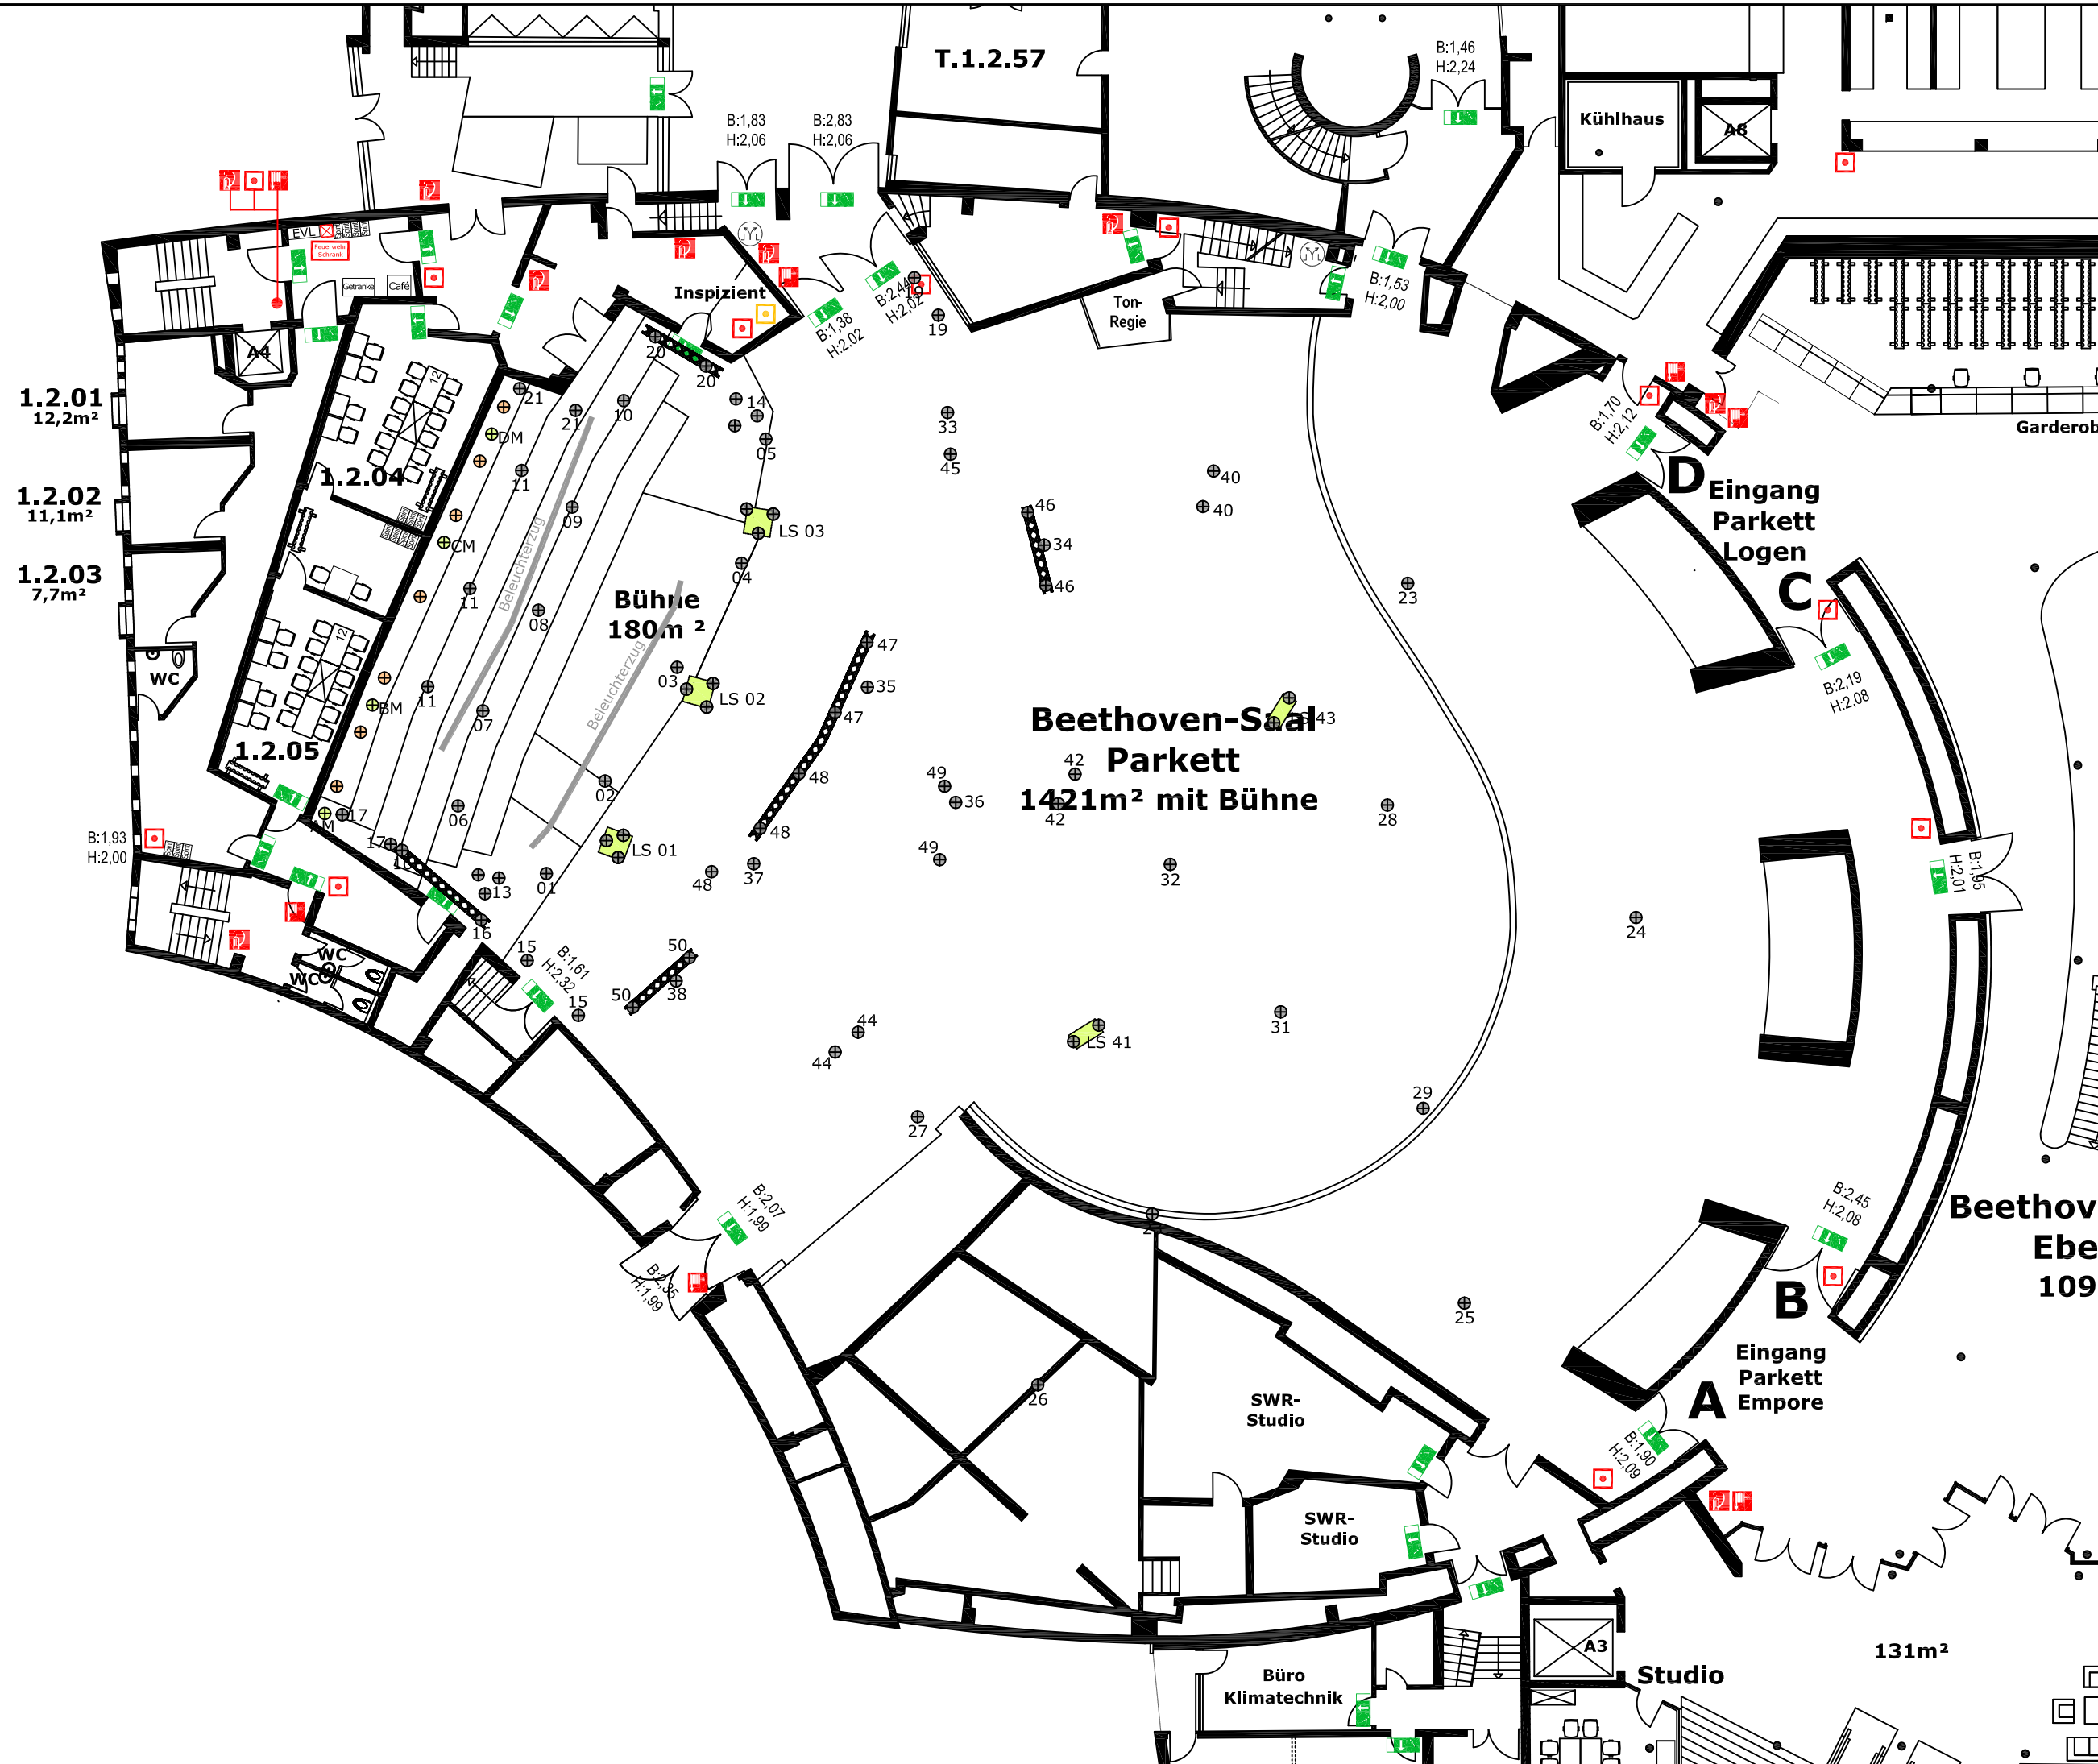

Beethoven  
Eber  
1090

131m²