


# Robert-Bosch Platz

## Silcher-Saal

262m<sup>2</sup>

Bühne  
72m<sup>2</sup>

Licht/  
Ton  
Regie

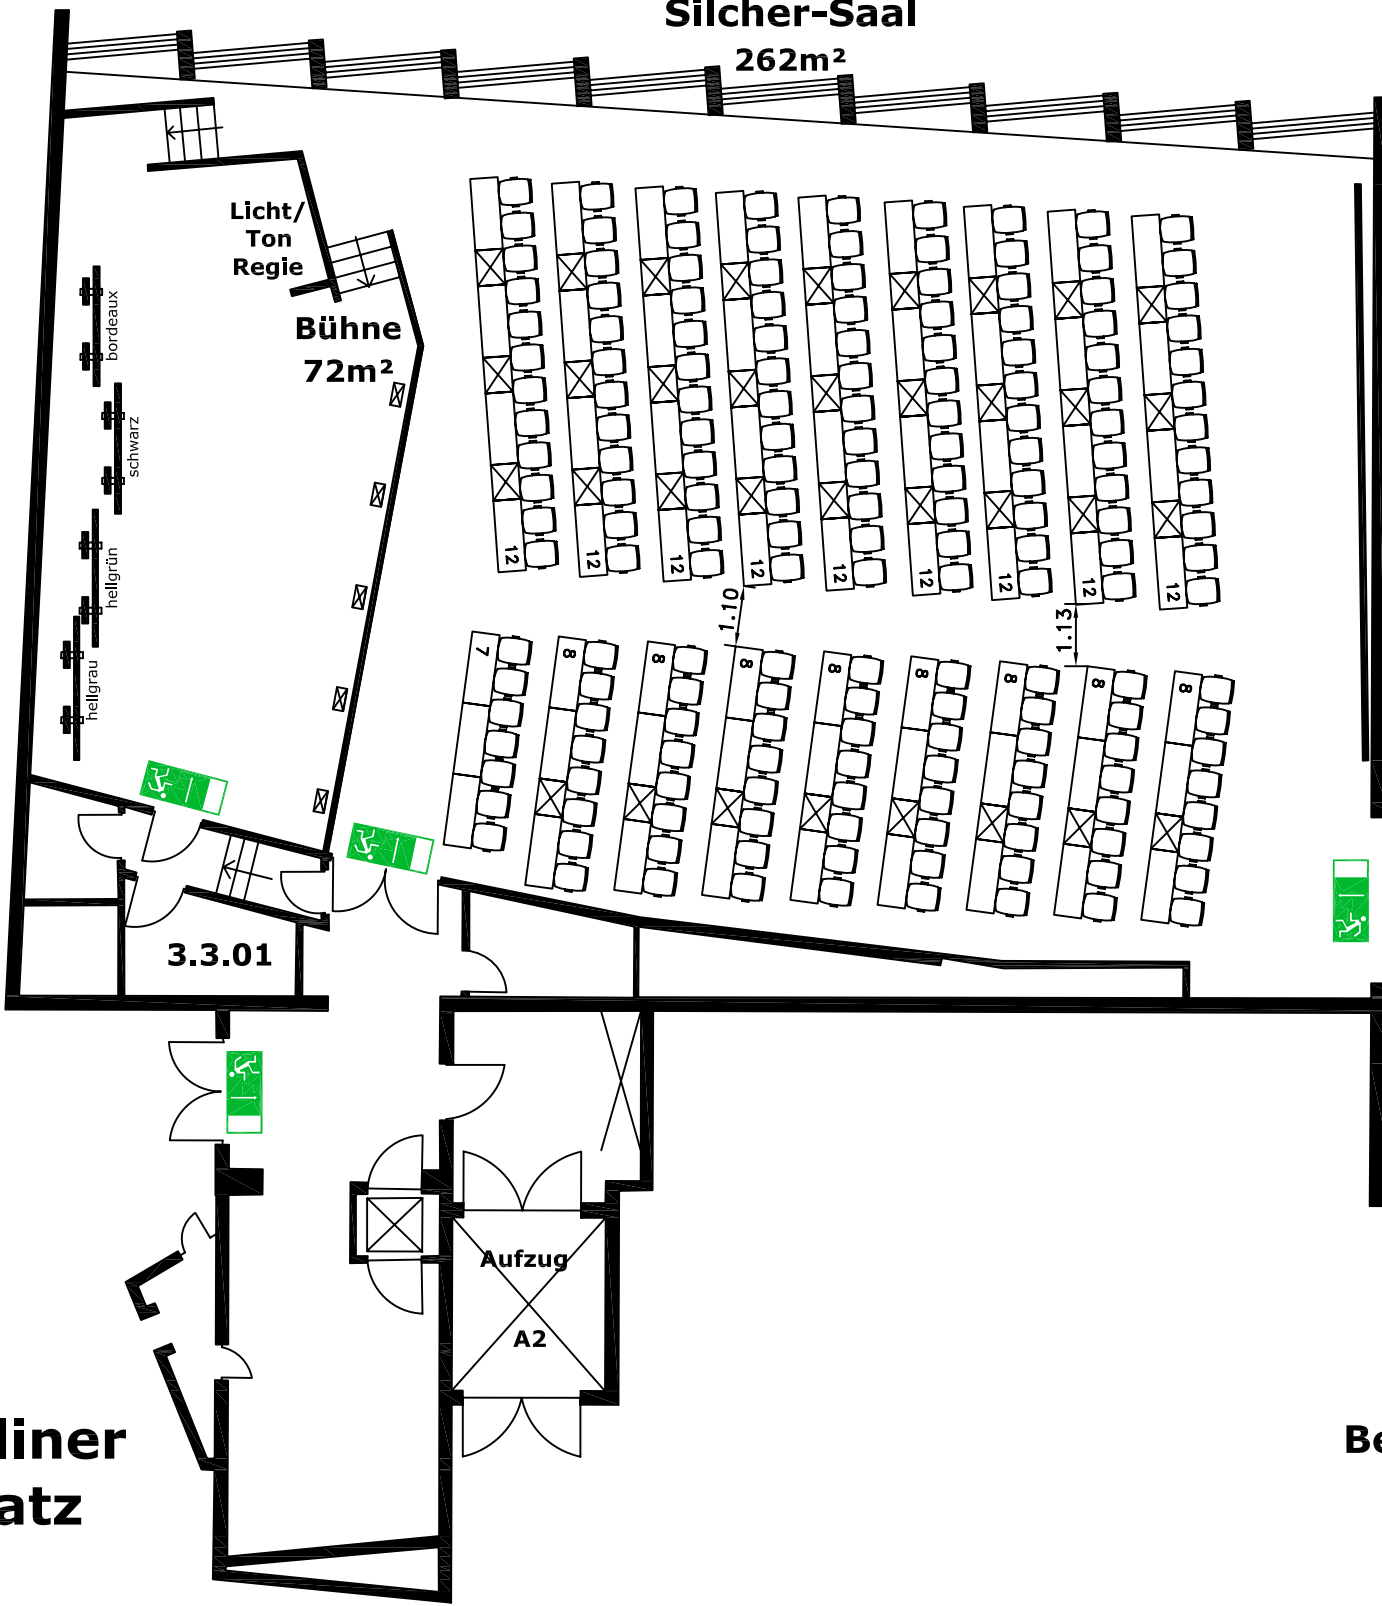

T. 3.3.54

T. 3.3.55

Silcher-Foyer  
170m<sup>2</sup>

WC Herren

Aufzug  
A3

WC Damen

Zugang zu  
Beethoven-Foyer  
Ebene 3

Beethoven-Foyer  
Ebene 3


Berliner Platz

Silcher-Saal

Ebene 3

Plätze:191

Legende:

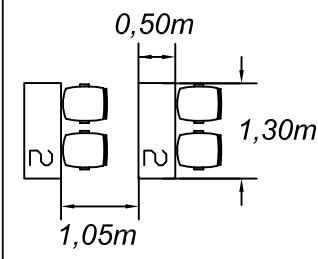

**Hinweis:**

Die angegebenen Personenzahlen sind Maximalzahlen. Diese Zahl kann sich abhängig von der Art der Veranstaltung verändern. Bei der Planung einer Veranstaltung müssen verschiedene Faktoren berücksichtigt werden, welche sich auf die Belegung auswirken können. Deshalb sollte die Belegung der Räume nur nach Rücksprache mit unseren Mitarbeitern erfolgen.

Maßstab: 1:150