

Beethoven-Saal

Bühne

Plätze: 000

Legende:

Hinweis:
Die angegebenen Personenzahlen sind Maximalzahlen. Diese Zahl kann sich abhängig von der Art der Veranstaltung verändern. Bei der Planung einer Veranstaltung müssen verschiedene Faktoren berücksichtigt werden, welche sich auf die Belegung auswirken können. Deshalb sollte die Belegung der Räume nur nach Rücksprache mit unseren Mitarbeitern erfolgen.

Maßstab: 1:200

Küche
Maritim

Garderobe

D Eingang
Parkett
Logen

Höhe:
2,55m

C

Höhe:
2,55m

B

Eingang
Parkett
Empore

Höhe:
2,55m

A

Tel.

Studio

Ton-Regie
Höhe:
3,25m

Beethoven-Saal
1421qm


Höhe:
6,00m

Höhe:
6,00m

Höhe:
6,00m

Höhe:
6,00m

Höhe:
3,25m

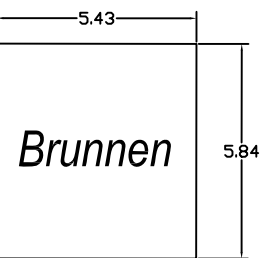


Brunnen

Bühne
180m²

Höhe:
0m-1,3m

zusätzlicher
Bühnenvorbau
Bühnenhöhe: 1,0m
Zusätzliche Tiefe: 1,0m

Seiten-Bühne
Fläche 23qm 0,46-
0-1,30m hoch
5,68

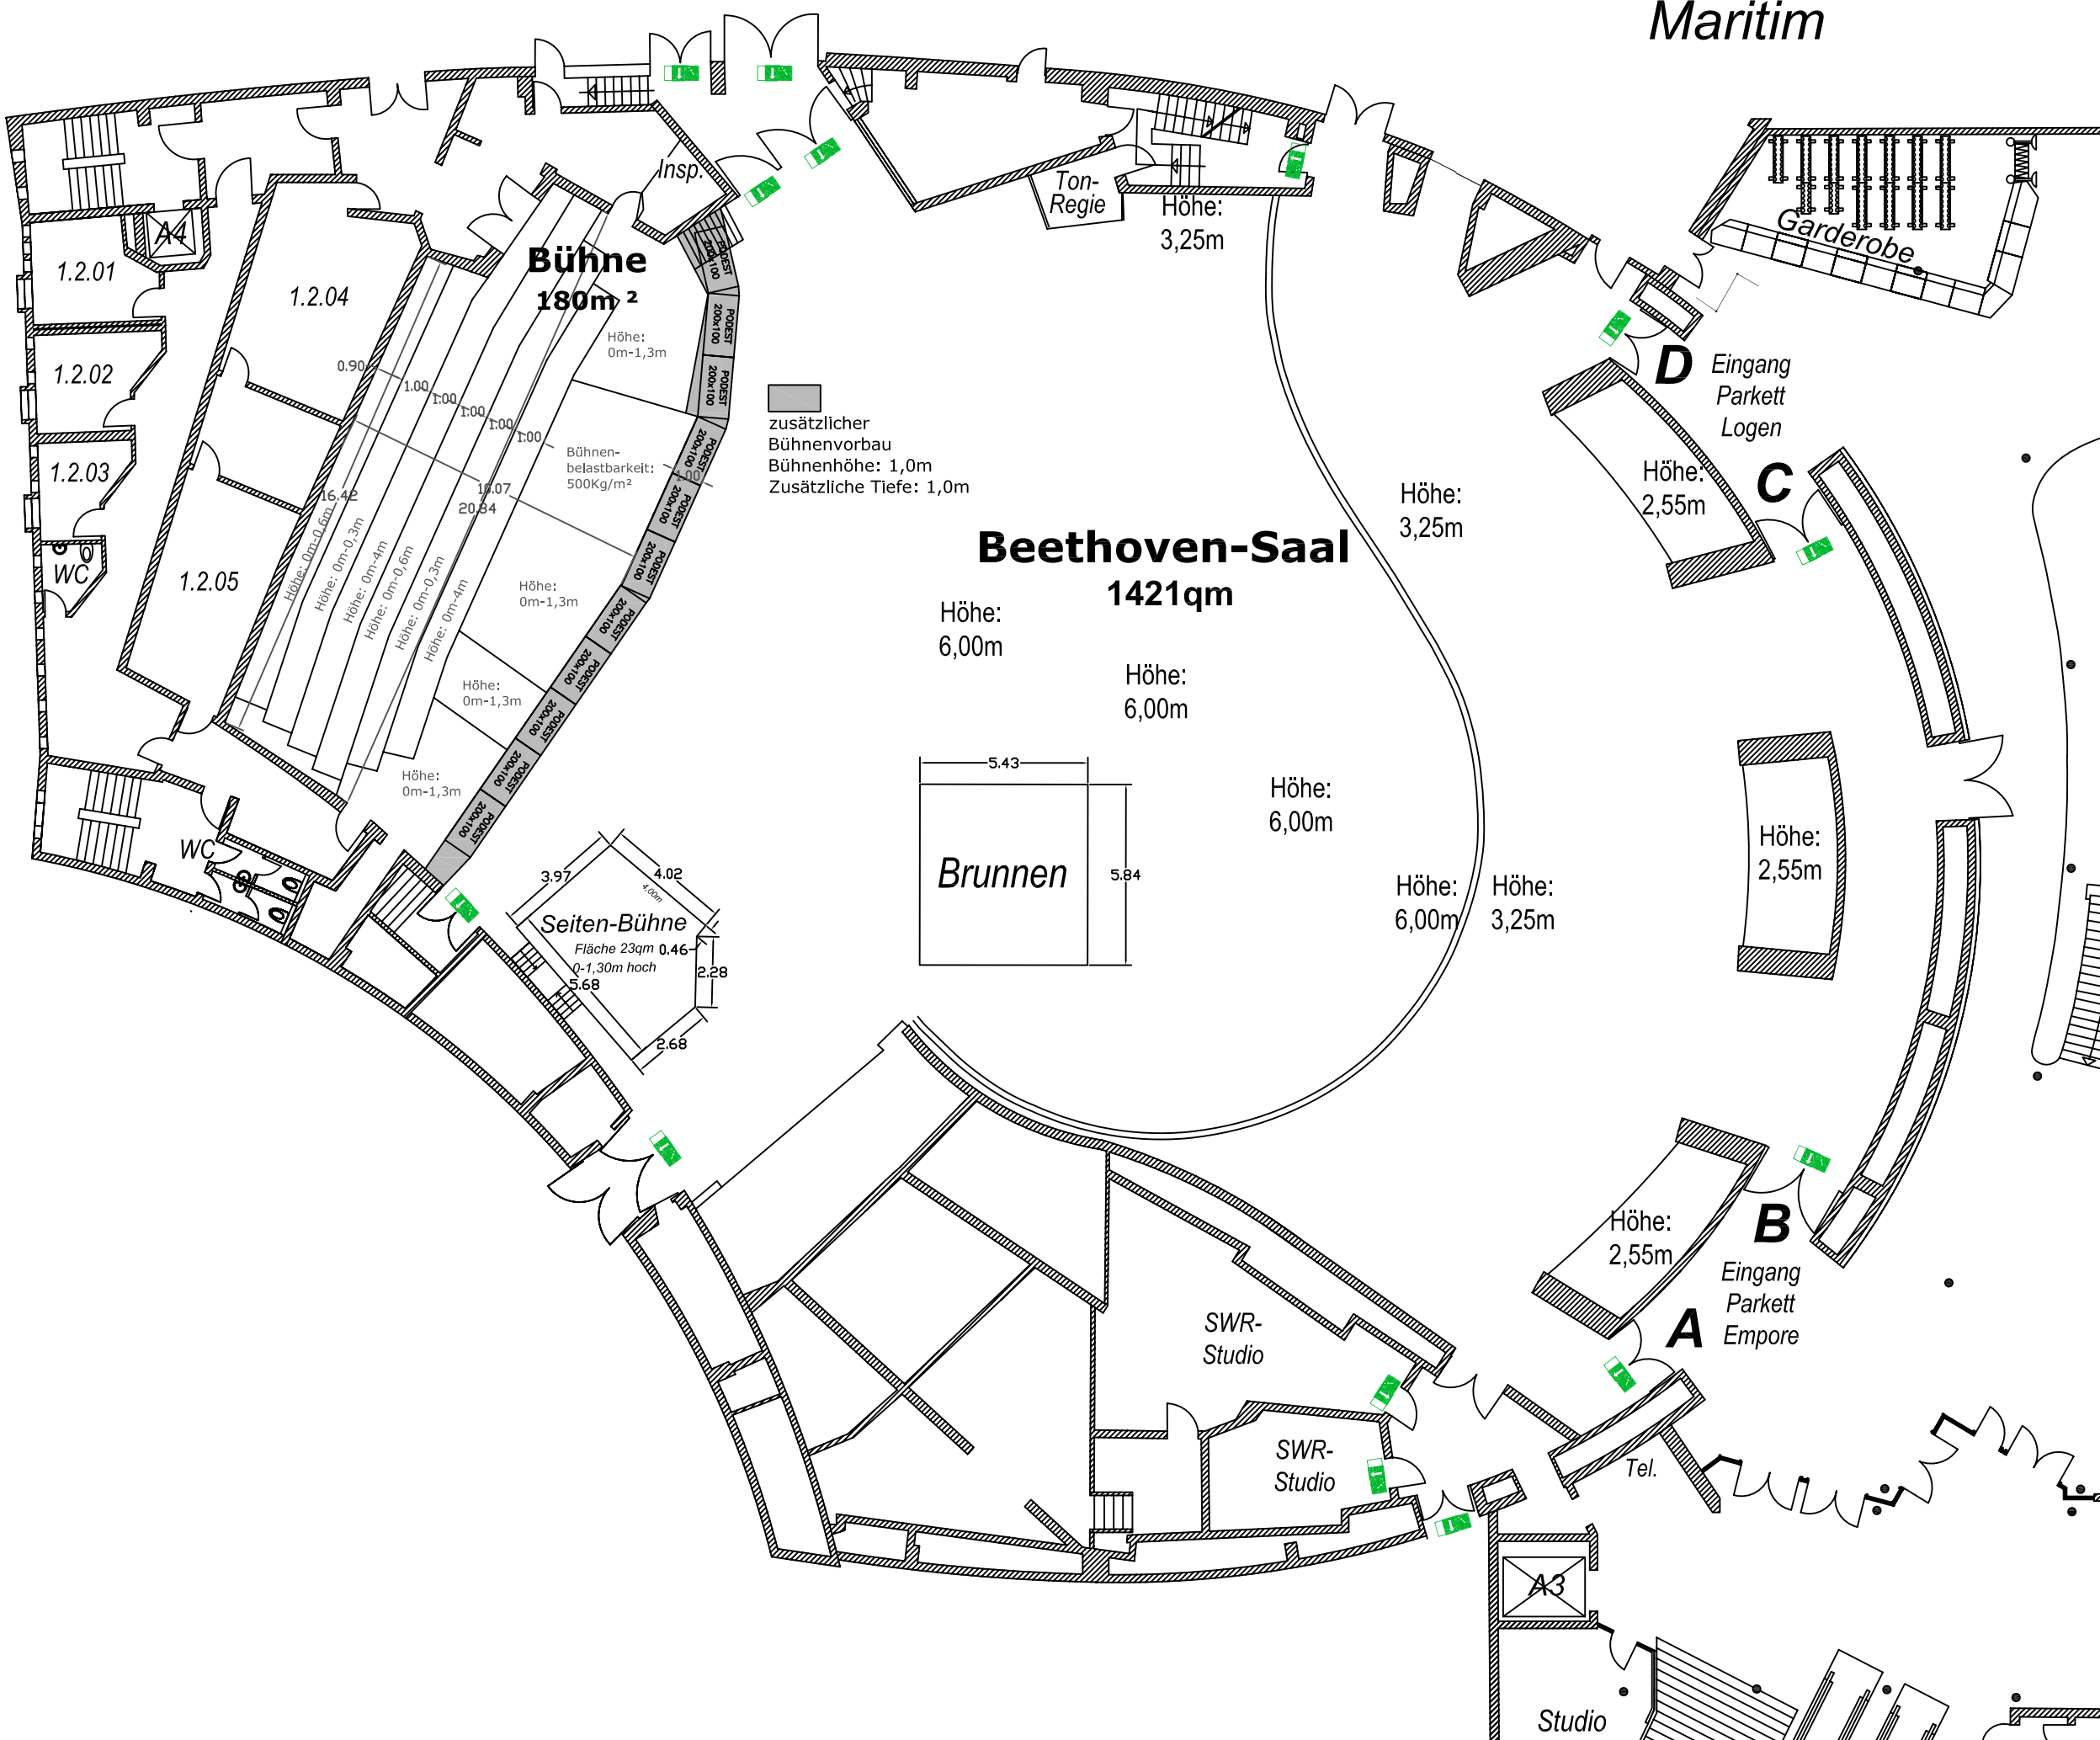

1.2.01

1.2.02

1.2.03

1.2.05

A4

WC

WC

A3