


Robert-Bosch Platz

Silcher-Saal

262m²

Bühne
72m²

Licht/
Ton
Regie

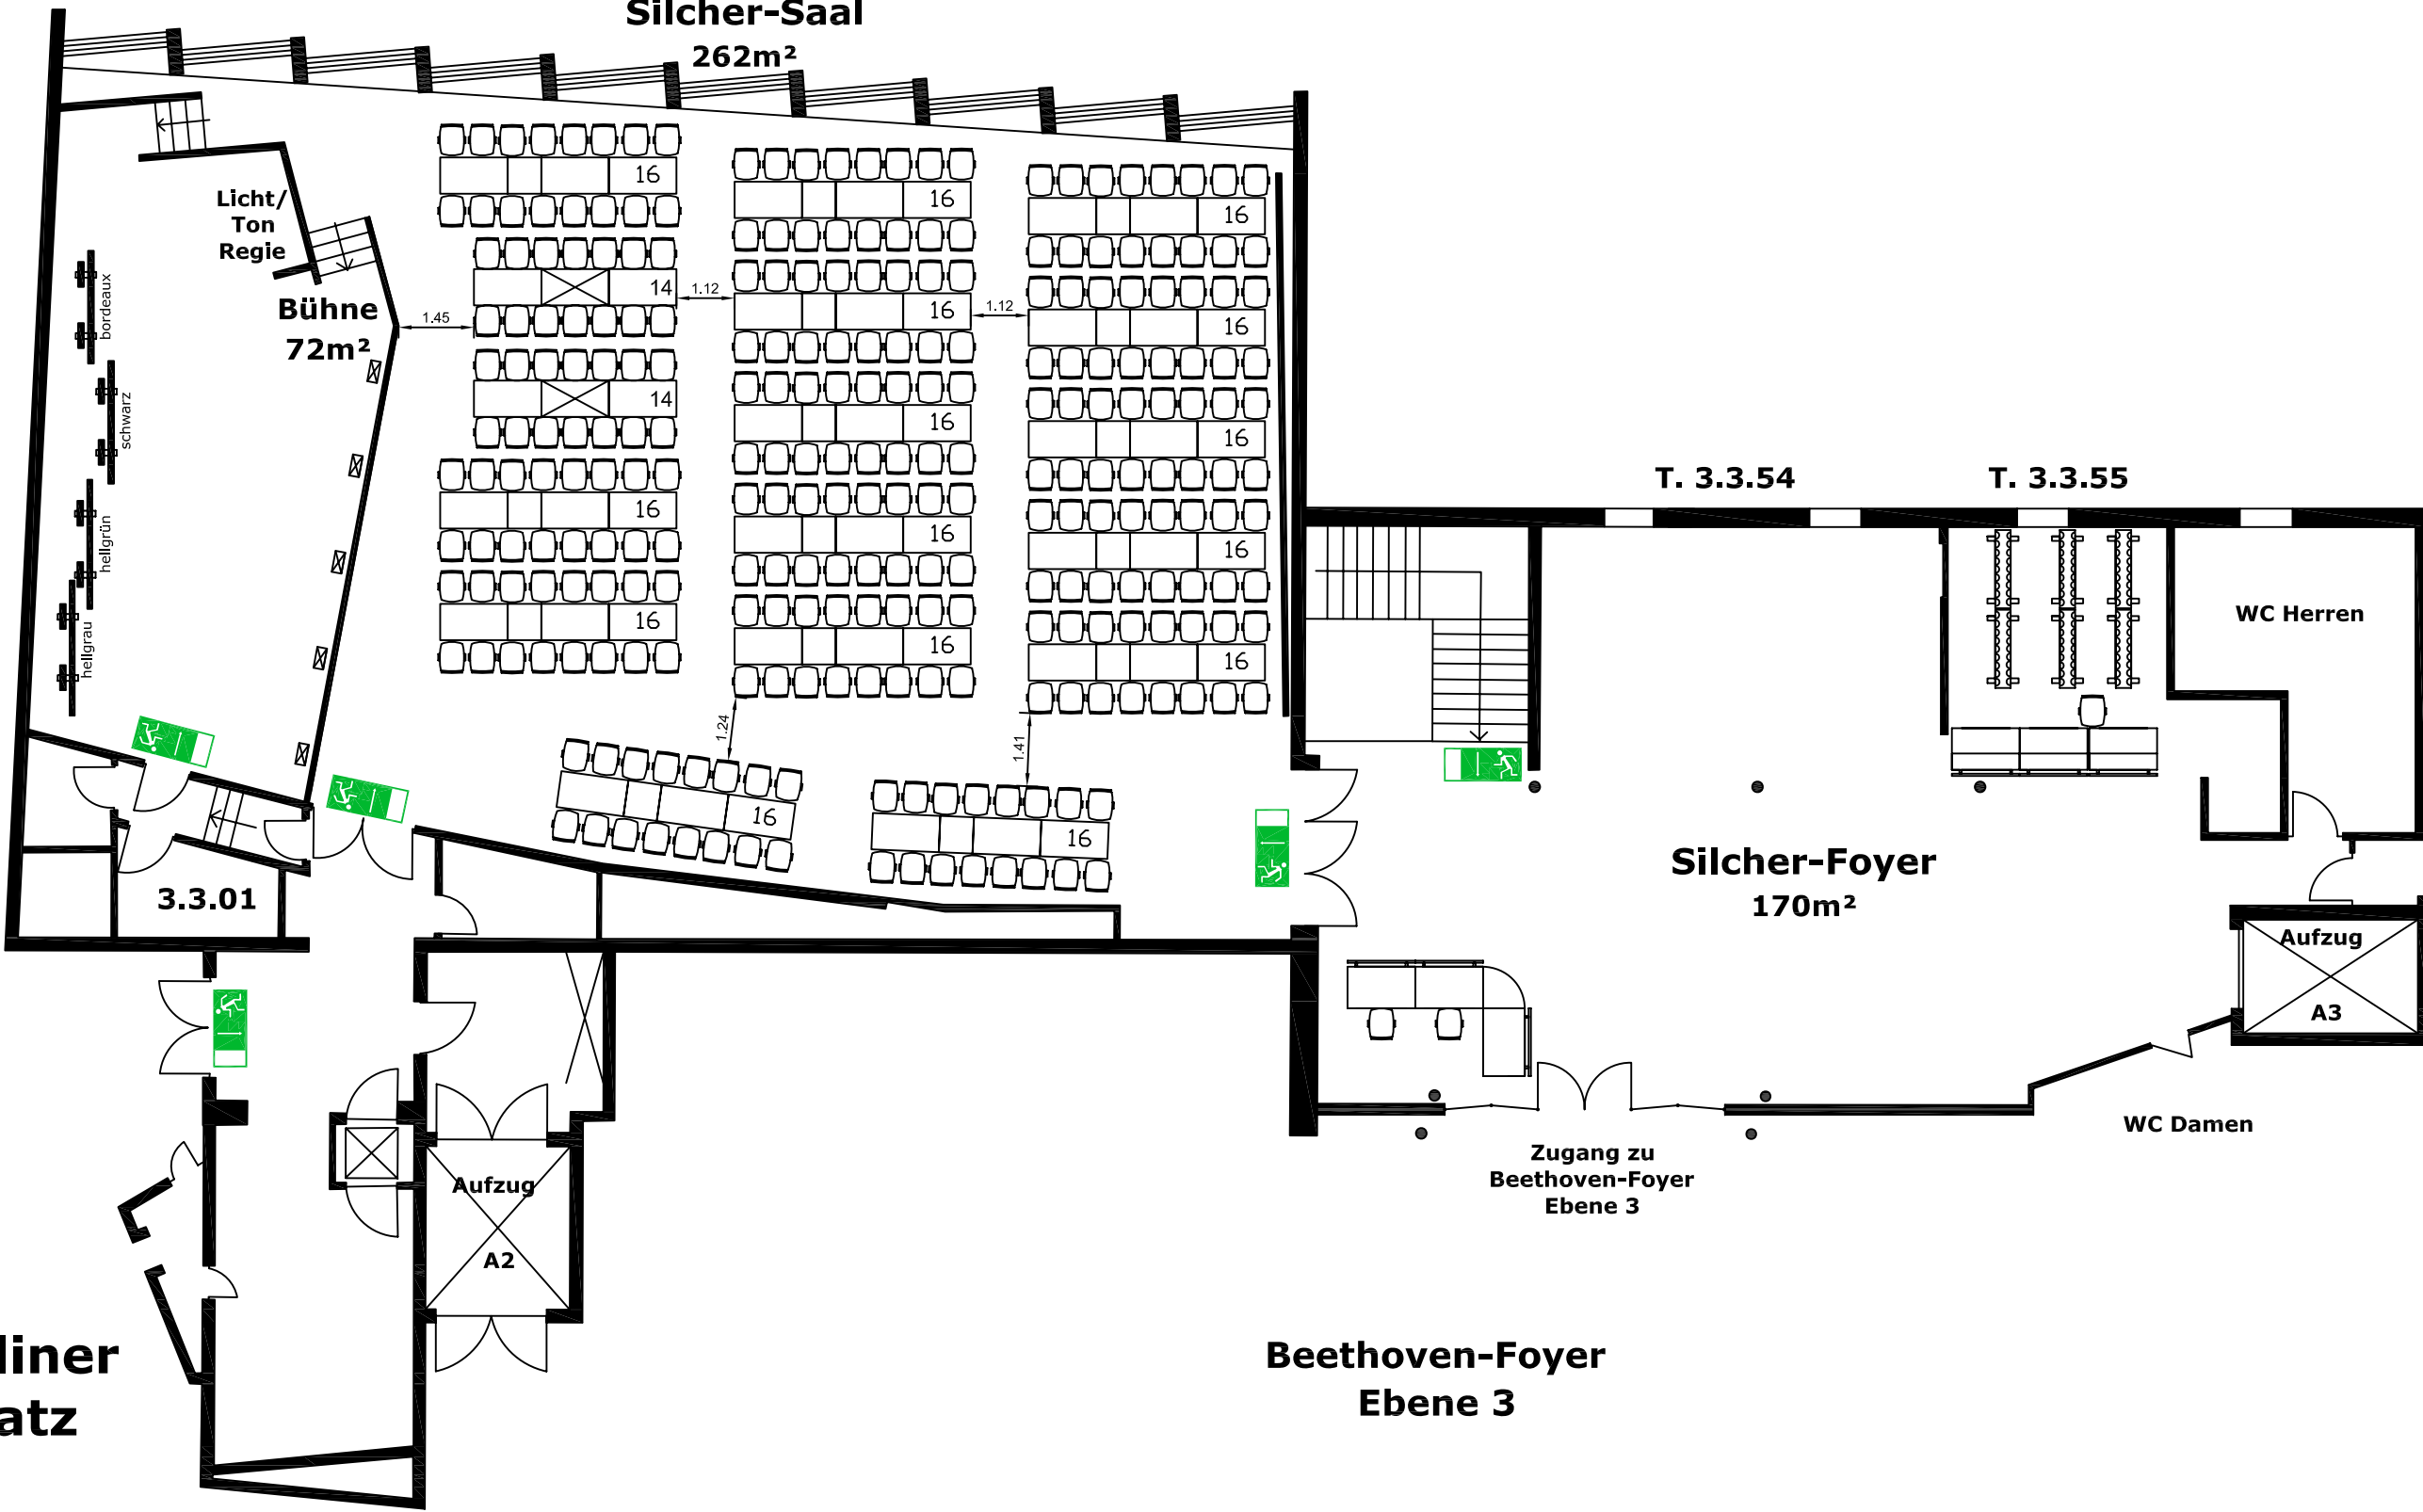


Silcher-Saal

Ebene 3

Plätze:268

Legende:

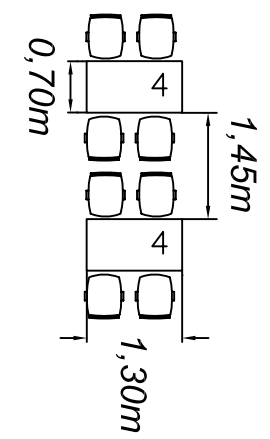

Berliner Platz

Beethoven-Foyer
Ebene 3

Hinweis:
Die angegebenen Personenzahlen sind Maximalzahlen. Diese Zahl kann sich abhängig von der Art der Veranstaltung verändern. Bei der Planung einer Veranstaltung müssen verschiedene Faktoren berücksichtigt werden, welche sich auf die Belegung auswirken können. Deshalb sollte die Belegung der Räume nur nach Rücksprache mit unseren Mitarbeitern erfolgen.

Maßstab: 1:150