


# Robert-Bosch Platz

## Silcher-Saal

262m<sup>2</sup>

Bühne  
72m<sup>2</sup>

Licht/  
Ton  
Regie

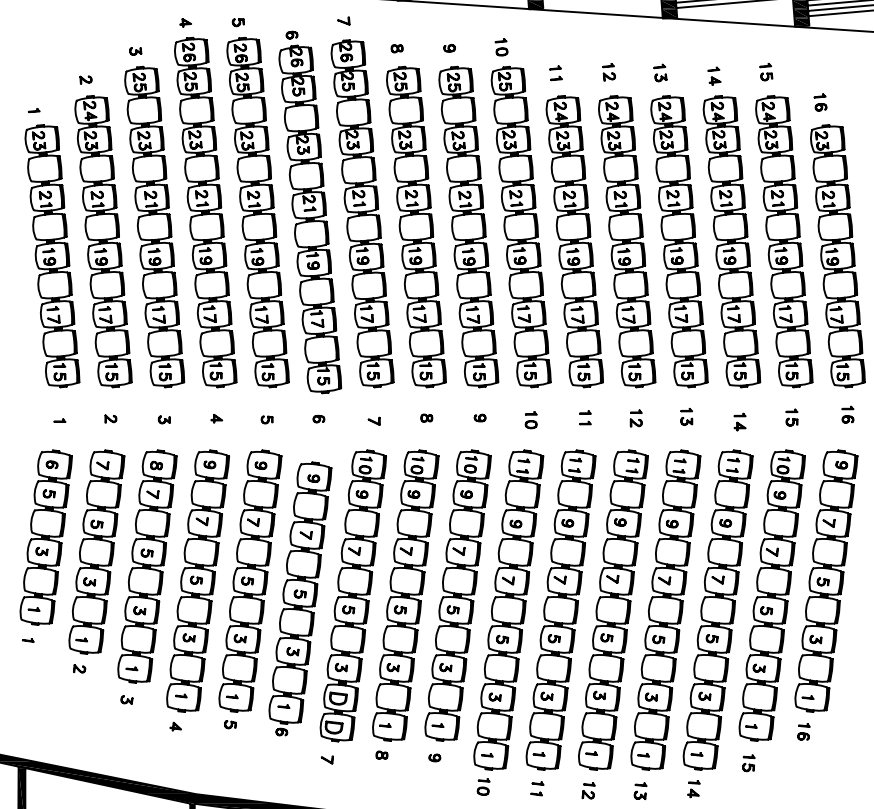

T. 3.3.54

T. 3.3.55

WC Herren

Silcher-Foyer  
170m<sup>2</sup>

Aufzug  
A3

WC Damen

Zugang zu  
Beethoven-Foyer  
Ebene 3

Beethoven-Foyer  
Ebene 3

Aufzug  
A2

3.3.01


Berliner Platz

Silcher-Saal

Ebene 3

Plätze:320

Legende:

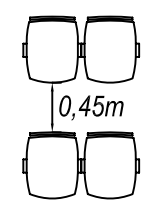

Hinweis:

Die angegebenen Personenzahlen sind Maximalzahlen. Diese Zahl kann sich abhängig von der Art der Veranstaltung verändern. Bei der Planung einer Veranstaltung müssen verschiedene Faktoren berücksichtigt werden, welche sich auf die Belegung auswirken können. Deshalb sollte die Belegung der Räume nur nach Rücksprache mit unseren Mitarbeitern erfolgen.

Maßstab: 1:150