

Hegel-Saal/Foyer

Ebene 1

A-Fläche: 1223m²

Legende:

Saal: 554m²
Foyer: 669m²

□ 1m²

Die Ausstellungsflächen können unter Berücksichtigung der Notausgänge und der Mindestdurchgangsbreiten von 3m (Hauptgänge; Seitengänge 2m) verändert werden. Die Gänge müssen in ganzer Breite frei gehalten werden!

Gastronomie:
Bitte Buffet- oder Gastronomieflächen in der Planung berücksichtigen!


Melde- & Löscheinrichtungen müssen zugänglich sein!

-  Handlöscher
-  Wandhydrant
-  Brandmelder
-  Not-Aus Lüftung
-  Erste Hilfe
-  Rauchabzug Notauslösung

Hinweis:

Die angegebenen Personenzahlen sind Maximalzahlen. Diese Zahl kann sich abhängig von der Art der Veranstaltung verändern. Bei der Planung einer Veranstaltung müssen verschiedene Faktoren berücksichtigt werden, welche sich auf die Belegung auswirken können. Deshalb sollte die Belegung der Räume nur nach Rücksprache mit unseren Mitarbeitern erfolgen.

Maßstab: ----

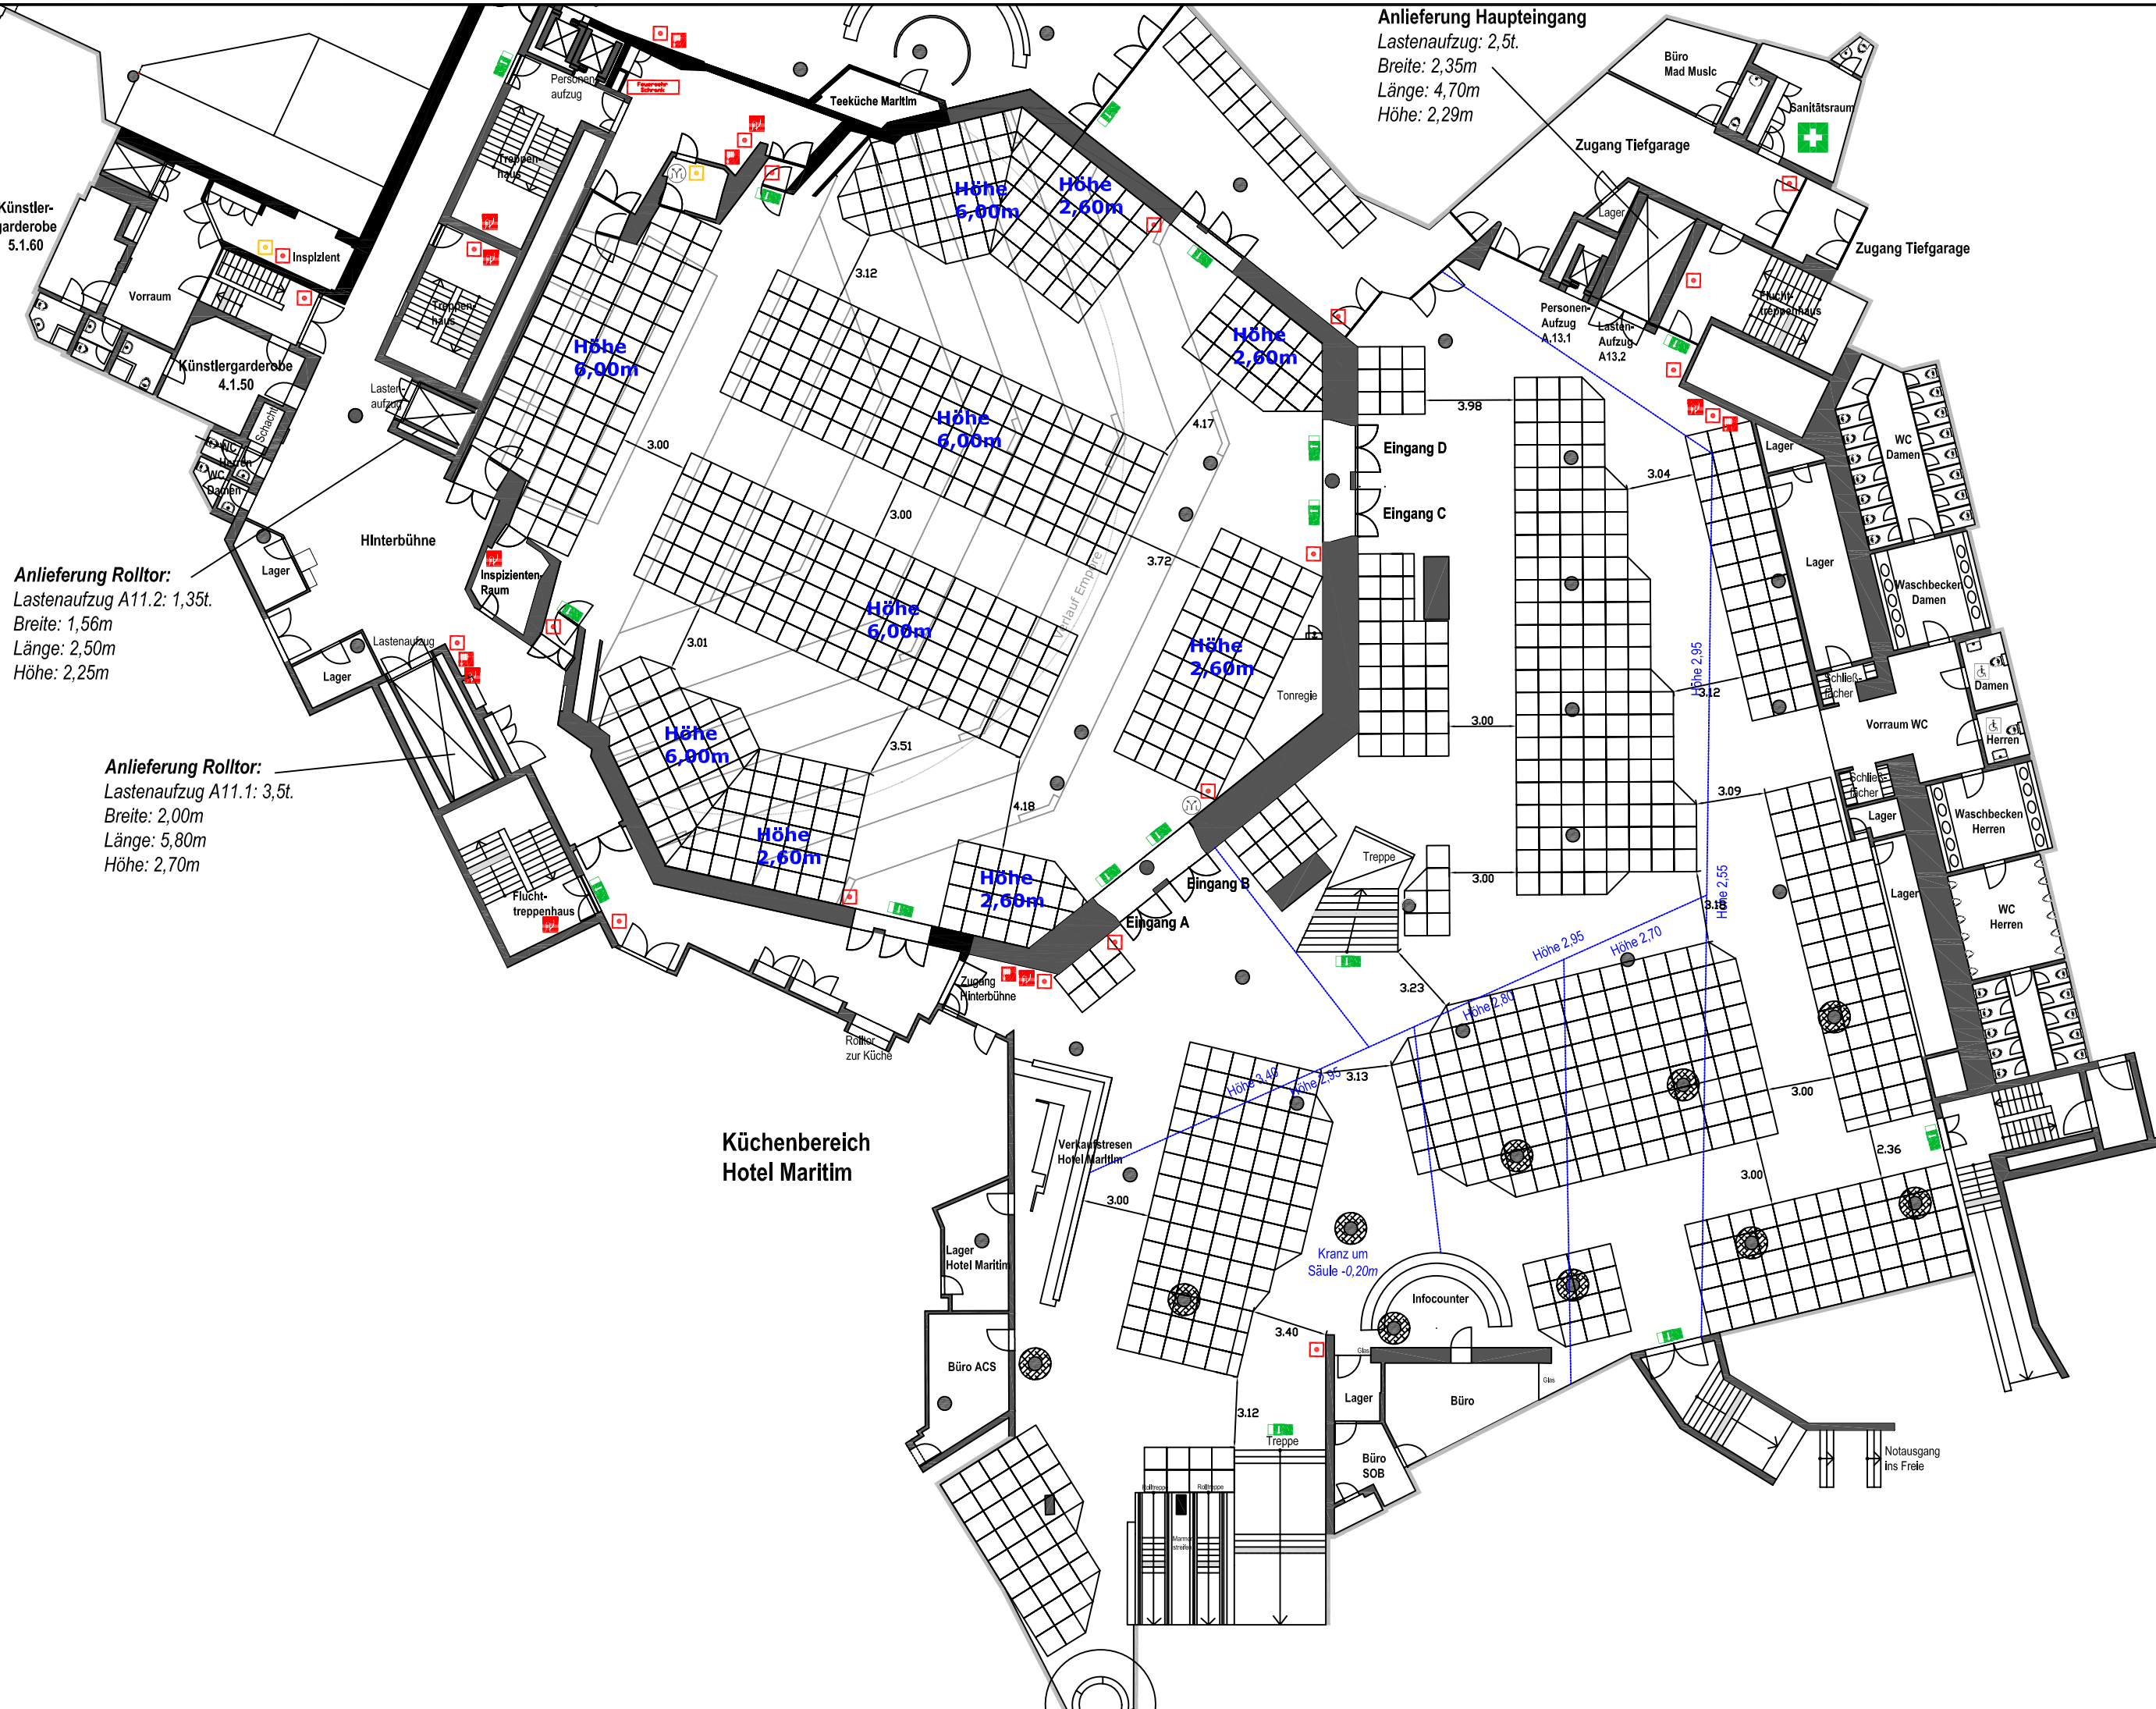

Anlieferung Haupteingang
Lastenaufzug: 2,5t.
Breite: 2,35m
Länge: 4,70m
Höhe: 2,29m

Anlieferung Rolltor:
Lastenaufzug A11.2: 1,35t.
Breite: 1,56m
Länge: 2,50m
Höhe: 2,25m

Anlieferung Rolltor:
Lastenaufzug A11.1: 3,5t.
Breite: 2,00m
Länge: 5,80m
Höhe: 2,70m

Küchenbereich
Hotel Maritim

Höhe 6,00m
Höhe 2,60m
Höhe 6,00m
Höhe 2,60m
Höhe 6,00m
Höhe 2,60m
Höhe 6,00m
Höhe 2,60m
Höhe 6,00m
Höhe 2,60m