


Hegel-Saal/Foyer

Ebene 1

Plätze: 828

Legende:

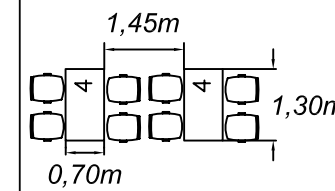

Hinweis:
Die angegebenen Personenzahl sind Maximalzahlen. Diese Zahl kann sich abhängig von der Art der Veranstaltung verändern. Bei der Planung einer Veranstaltung müssen verschiedene Faktoren berücksichtigt werden, welche sich auf die Belegung auswirken können. Deshalb sollte die Belegung der Räume nur nach Rücksprache mit unseren Mitarbeitern erfolgen.


Maßstab: ----

Anlieferung Haupteingang
Lastenaufzug: 2,5t.
Breite: 2,35m
Länge: 4,70m
Höhe: 2,29m

Künstlergarderobe
5.1.60

Anlieferung Rolltor:
Lastenaufzug A11.2: 1,35t.
Breite: 1,56m
Länge: 2,50m
Höhe: 2,25m

Anlieferung Rolltor:
Lastenaufzug A11.1: 3,5t.
Breite: 2,00m
Länge: 5,80m
Höhe: 2,70m

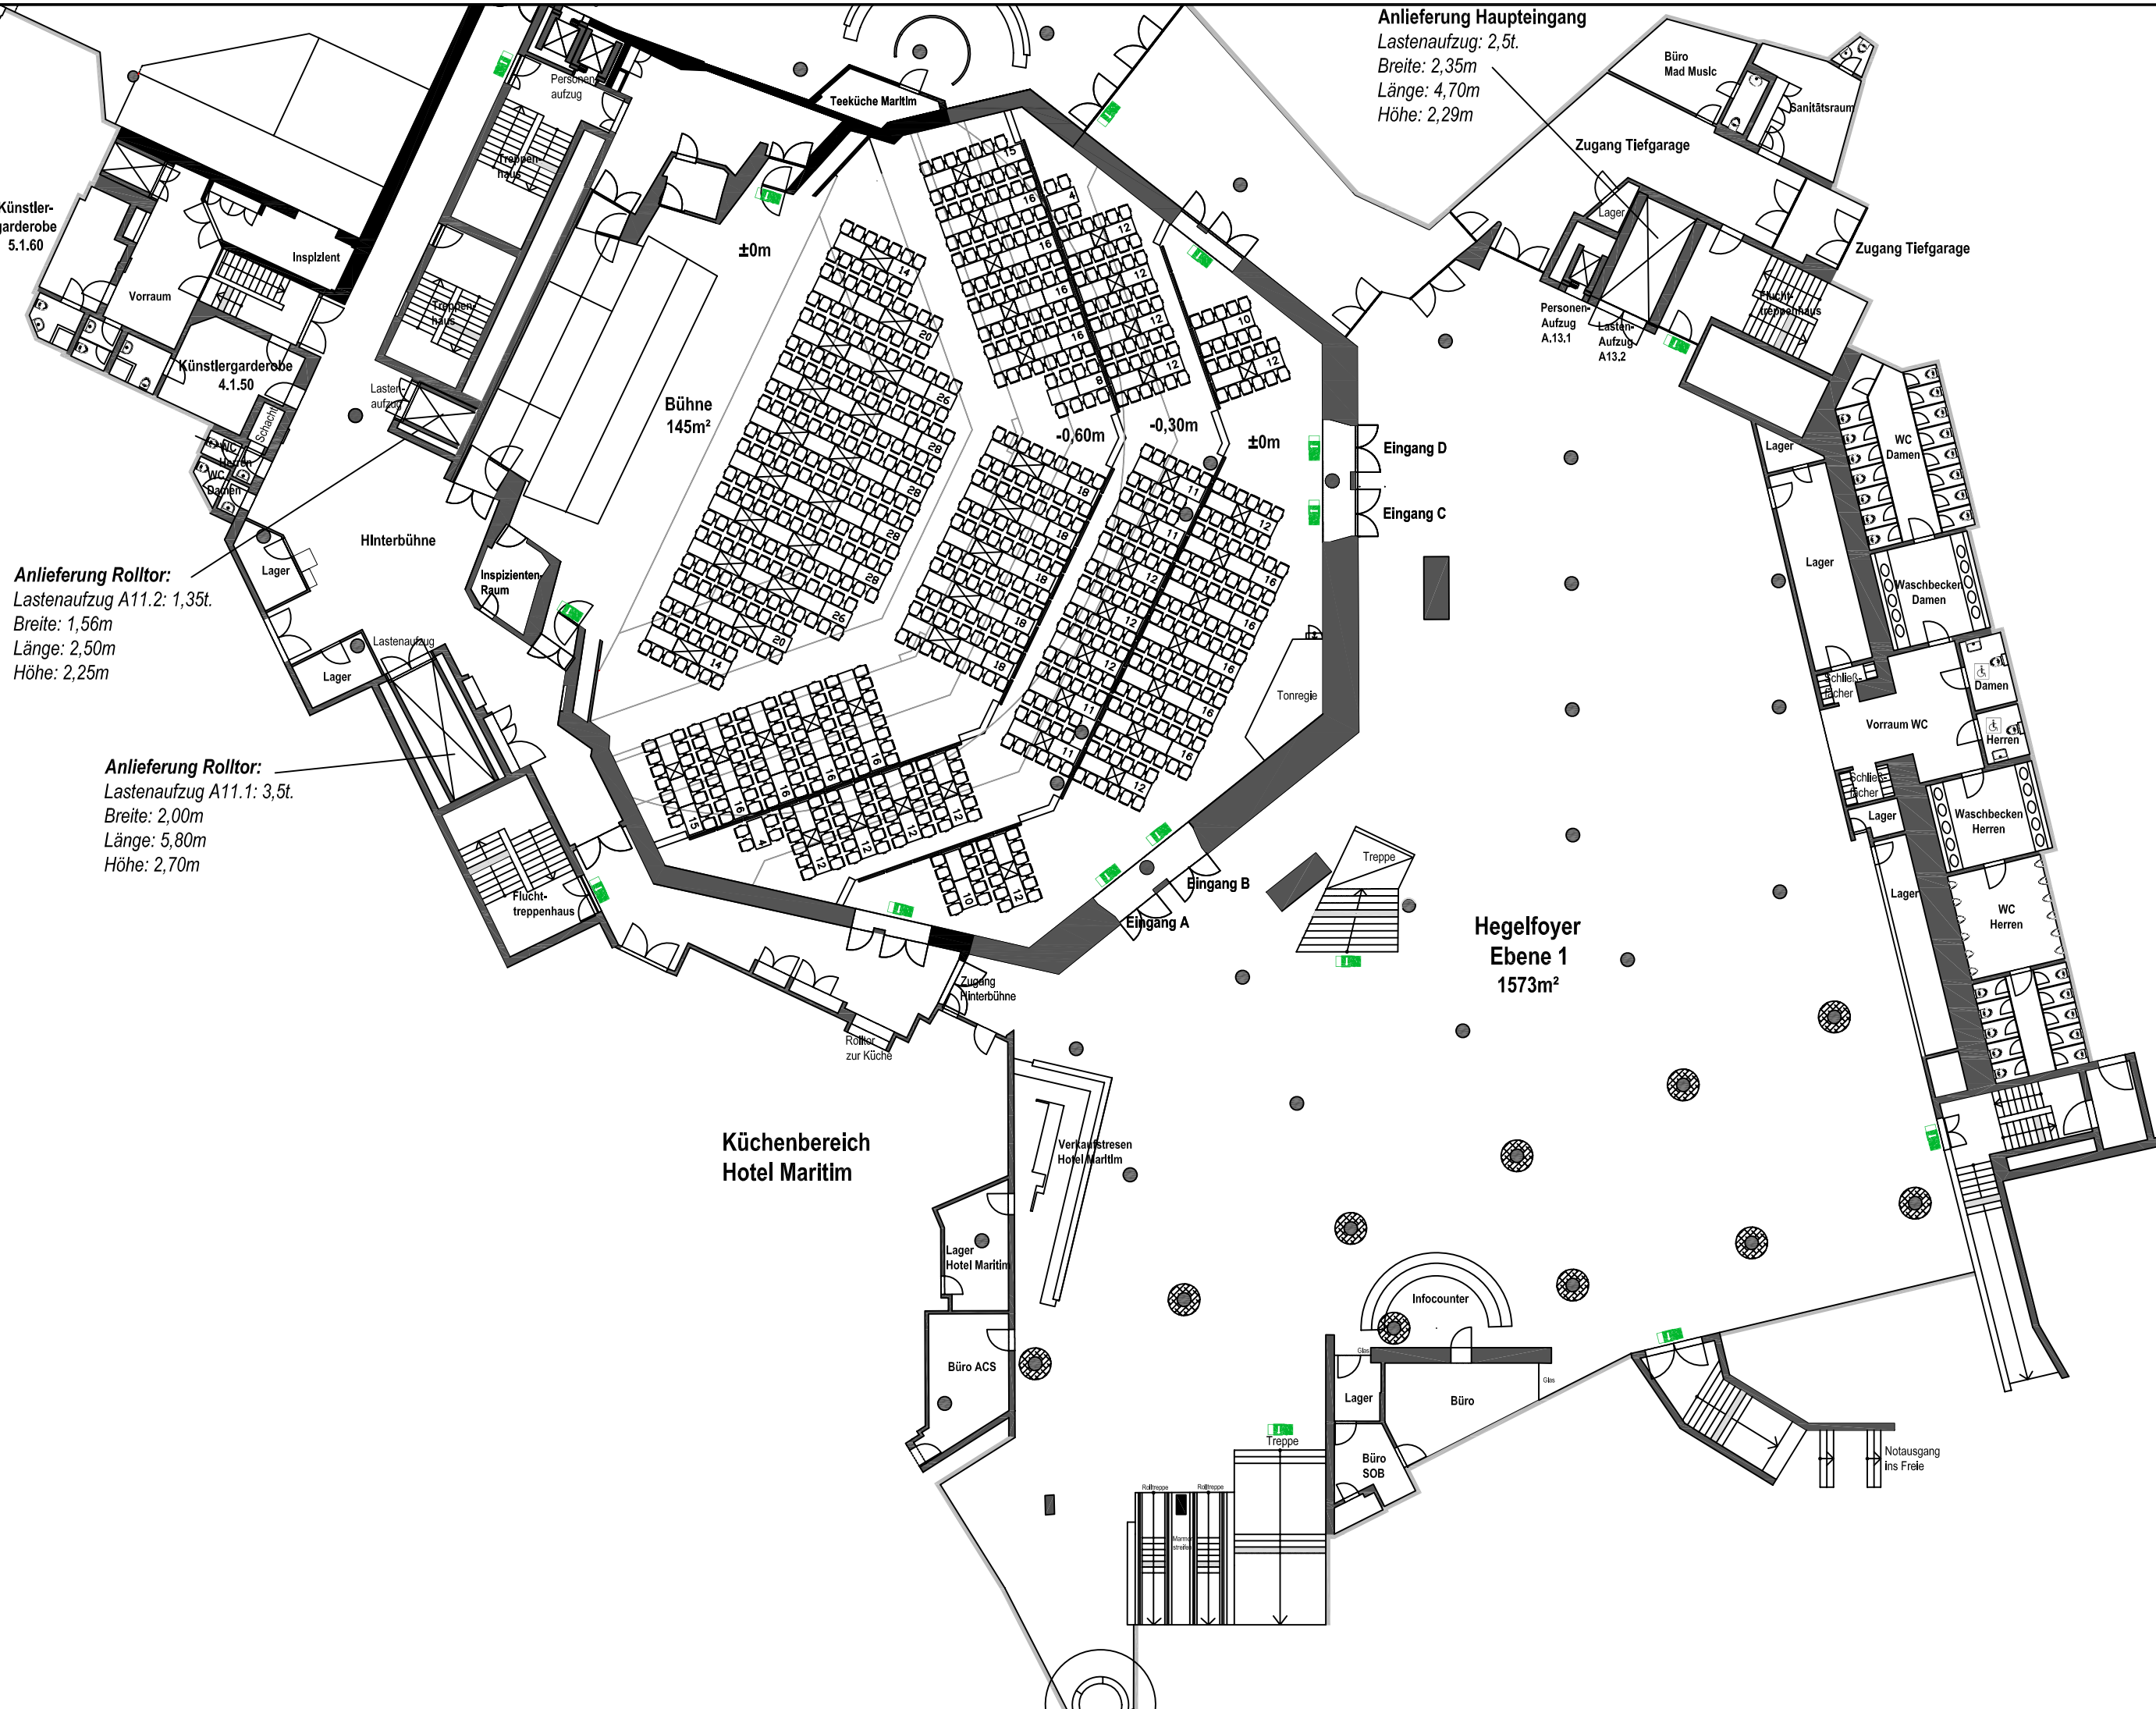

Küchenbereich
Hotel Maritim

Hegelfoyer
Ebene 1
1573m²