


Hegel-Saal/Foyer

Ebene 1


Plätze: 538

Legende:

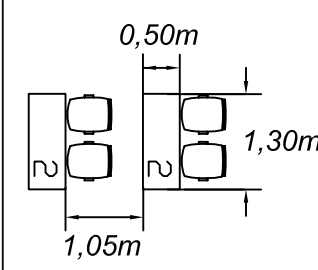

Hinweis:
Die angegebenen Personenzahl sind Maximalzahlen. Diese Zahl kann sich abhängig von der Art der Veranstaltung verändern. Bei der Planung einer Veranstaltung müssen verschiedene Faktoren berücksichtigt werden, welche sich auf die Belegung auswirken können. Deshalb sollte die Belegung der Räume nur nach Rücksprache mit unseren Mitarbeitern erfolgen.

Maßstab: ----

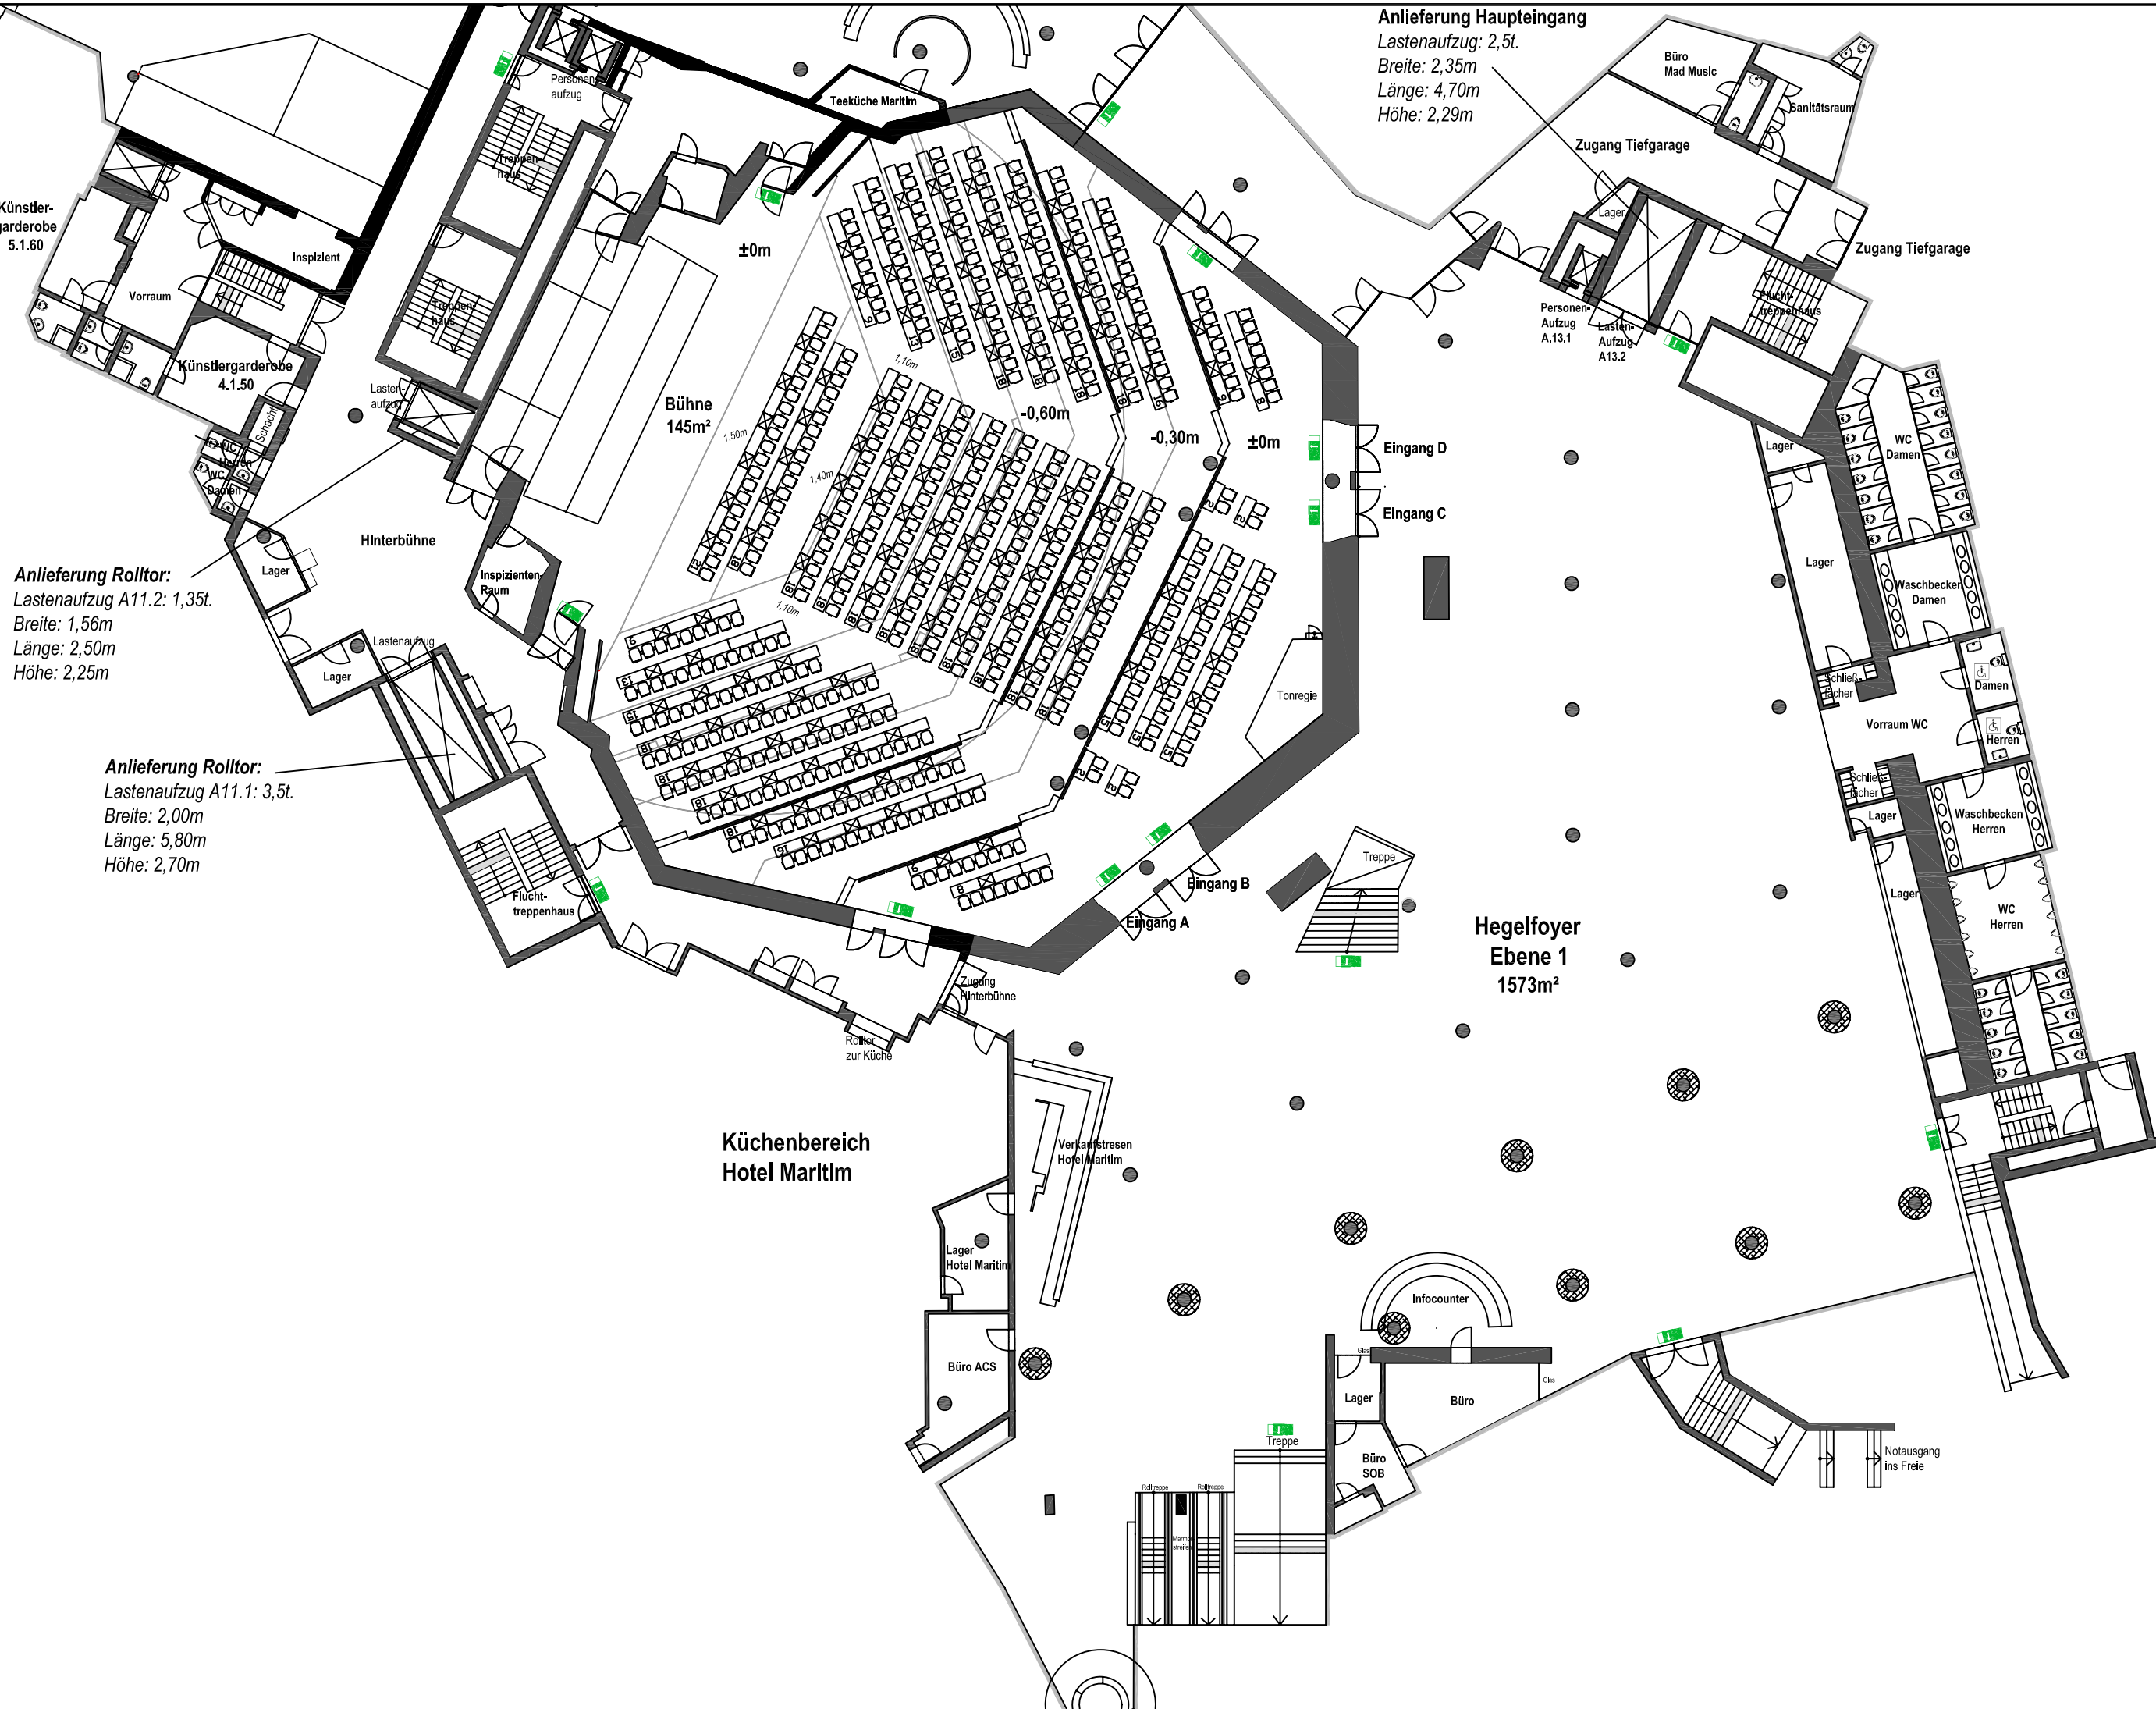

Anlieferung Haupteingang
Lastenaufzug: 2,5t.
Breite: 2,35m
Länge: 4,70m
Höhe: 2,29m

Anlieferung Rolltor:
Lastenaufzug A11.2: 1,35t.
Breite: 1,56m
Länge: 2,50m
Höhe: 2,25m

Anlieferung Rolltor:
Lastenaufzug A11.1: 3,5t.
Breite: 2,00m
Länge: 5,80m
Höhe: 2,70m

Bühne
145m²

Hegelfoyer
Ebene 1
1573m²

Küchenbereich
Hotel Maritim

Künstlergarderobe
5.1.60

Künstlergarderobe
4.1.50

Teeküche Maritim

Büro
Mad Music

Zugang Tiefgarage

Zugang Tiefgarage

Eingang D

Eingang C

Eingang B

Eingang A

Hinterbühne

Inspizienten-Raum

Tonregie

Treppe

WC Damen

Waschbecken Damen

WC Herren

Waschbecken Herren

WC Herren

Zugang Hinterbühne

Rolltor zur Küche

Verkaufsstresen
Hotel Maritim

Lager
Hotel Maritim

Büro ACS

Infocounter

Lager

Büro

Büro SOB

Treppe

Notausgang
ins Freie